



COMUNE DI ACQUASANTA TERME
Prov. di Ascoli Piceno

PIANO COMUNALE
DI EMERGENZA


UBICAZIONE CANCELLI
RISCHIO DIGHE
(Capoluogo - Santa Maria)

TAVOLA 7/B
Scala 1:2.000
Dicembre 2024

IL SINDACO
Dott. SANTE STANGONI

IL SEGRETARIO
Dott. STEFANO ZANIERI

IL TECNICO INCARICATO
Dott. Geol. FELICE CANTALAMESSA

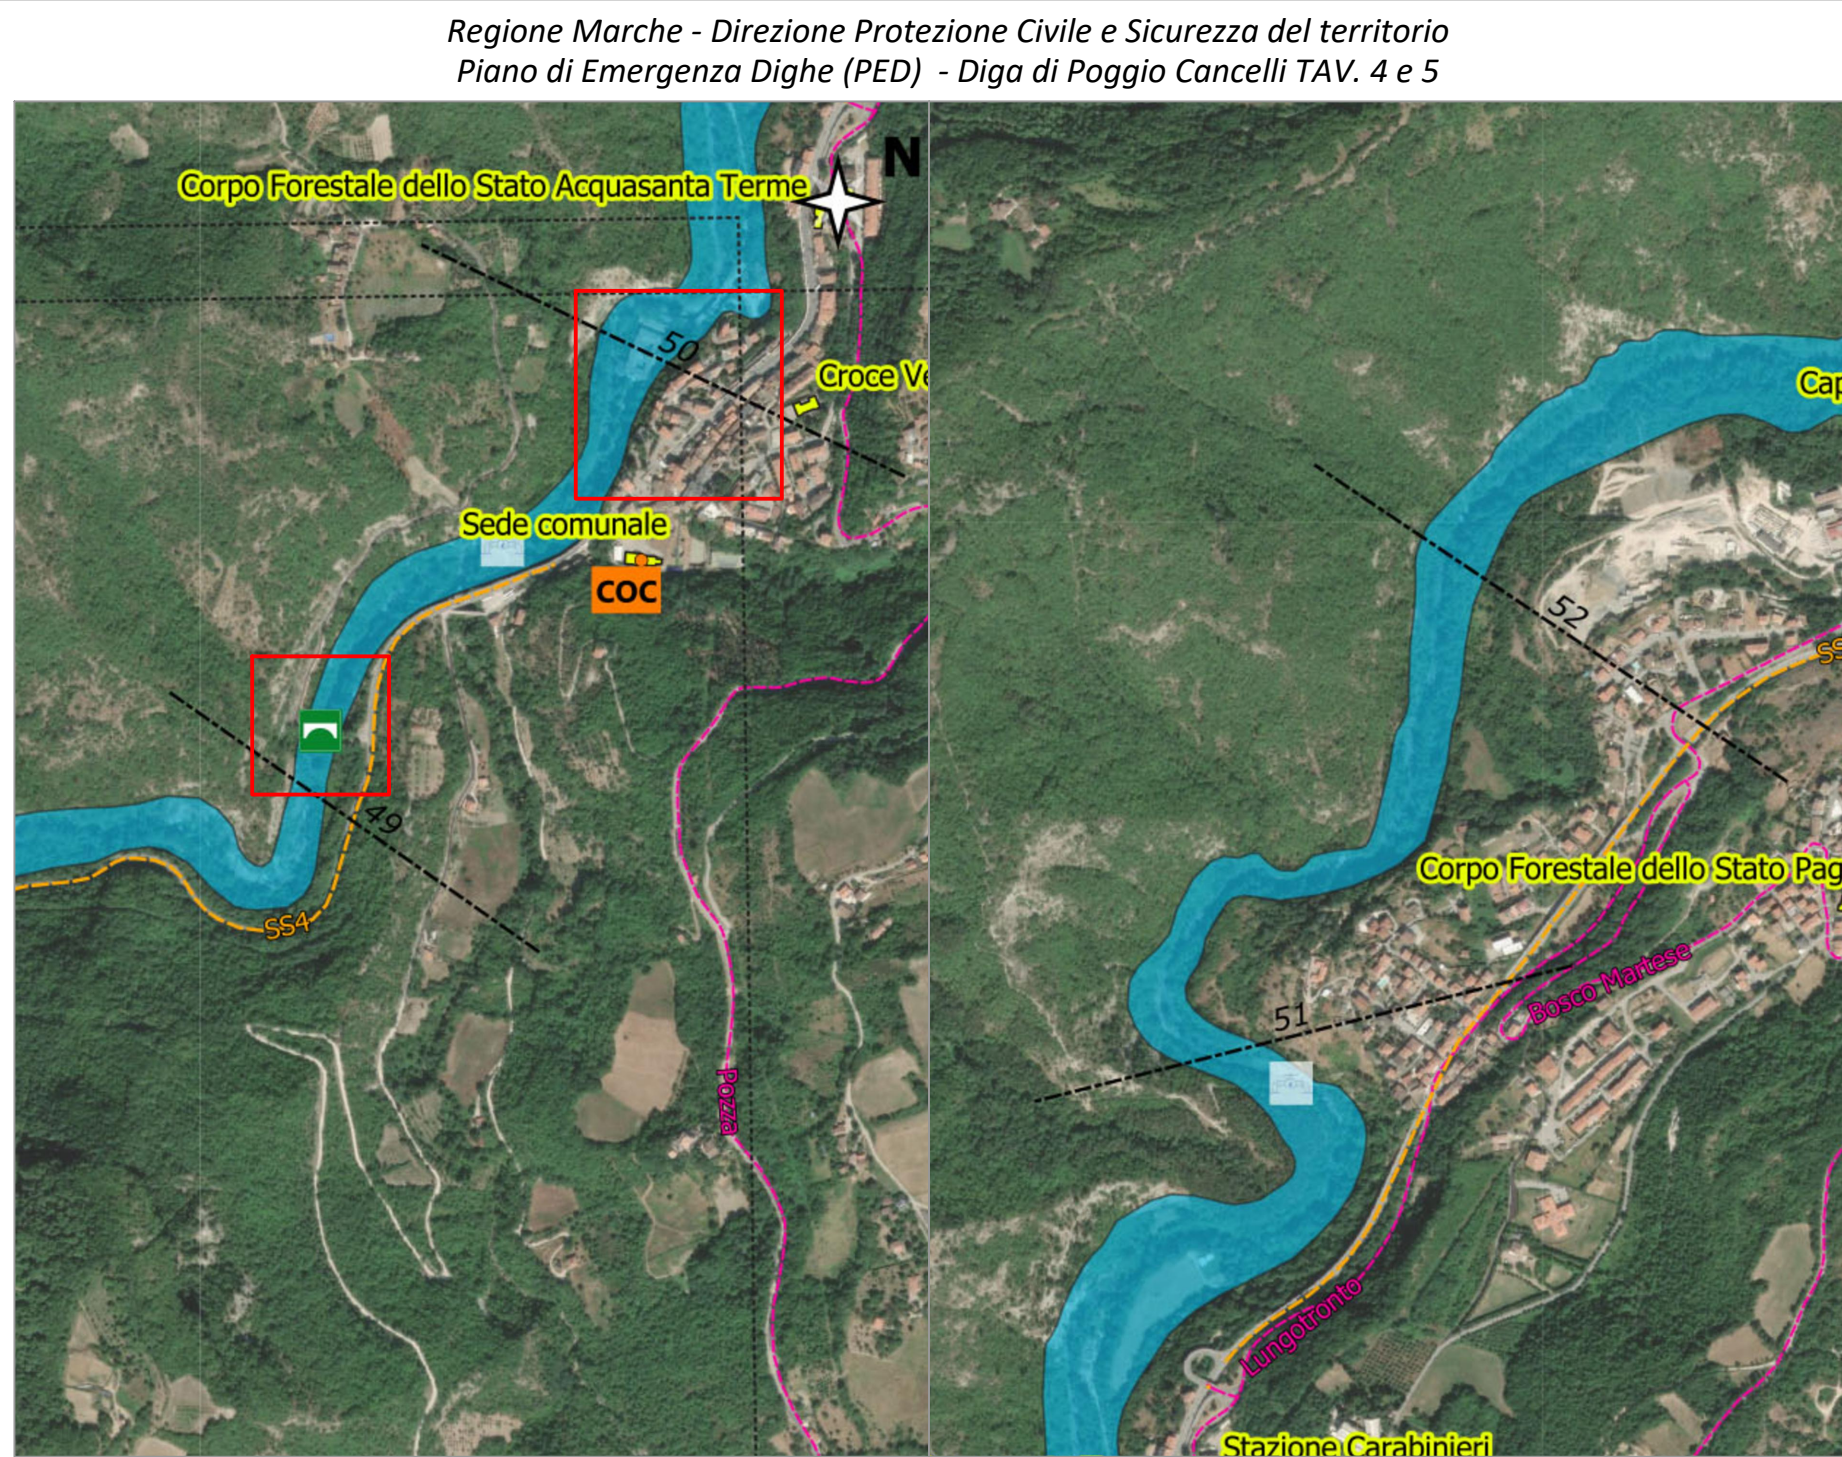

- CANCELLI TRAFFICO INTERDETTO
- CANCELLI TRAFFICO REGOLAMENTATO
- PONTI E CAVALCAVIA
- TRATTO INTERDETTO AL TRAFFICO
- TRATTO A TRAFFICO REGOLAMENTATO
- CONFINI COMUNALI
- AREE ACCOGLIENZA (CHIUSO)
- AREE ACCOGLIENZA (APERTO)
- AREE AMMASSAMENTO
- EDIFICI STRATEGICI
- AREE SAE
- A.P.S. AREE PRIMO SOCCORSO
- ZONA ATTERRAGGIO EMERGENZA (ZAE)
- VALVOLA GAS METANO
- IMPIANTI RADIOELETRICI
- RETE IDROGRAFICA
- S.S.4 SALARIA
- STRADE PROVINCIALI
- STRADE COMUNALI
- LINEA ELETTRICA AT

